

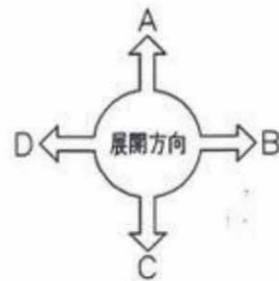
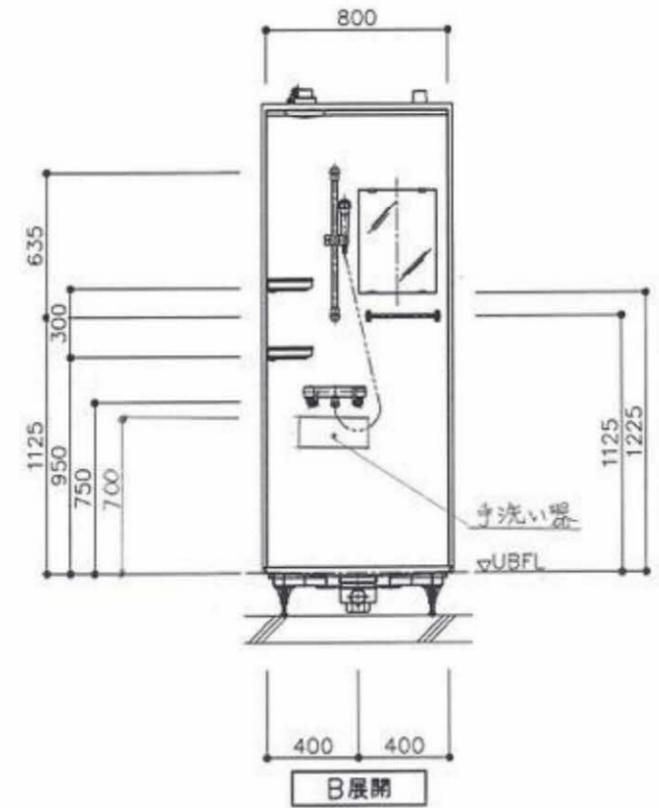
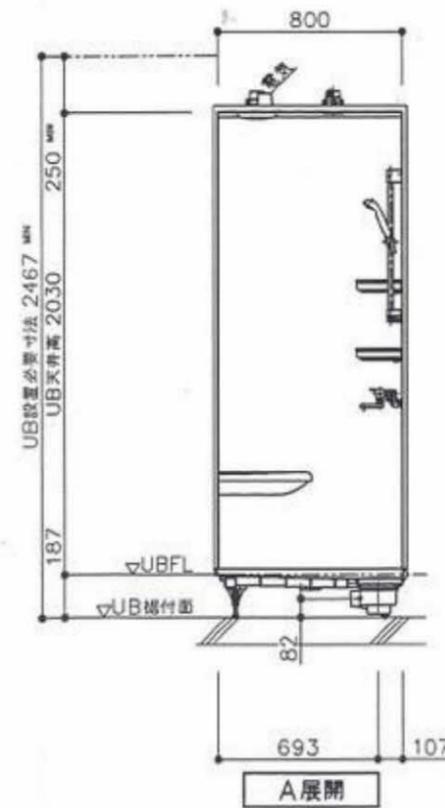


天井伏図

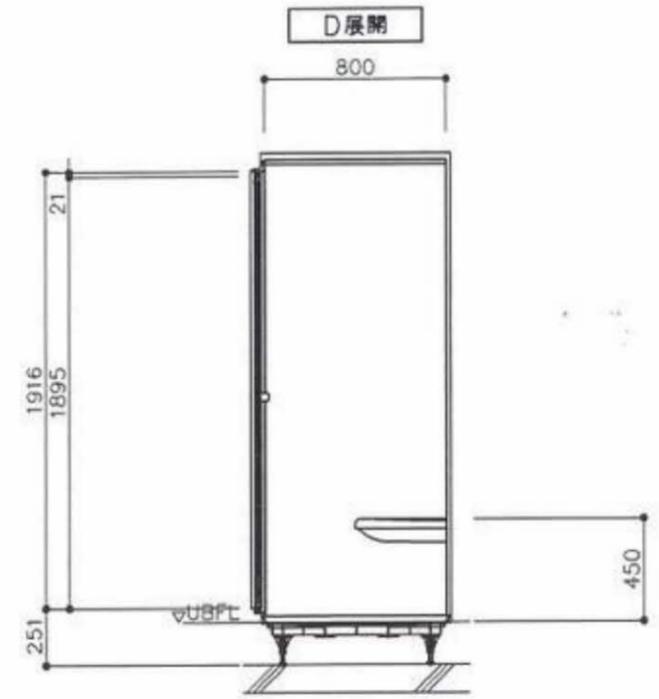

※UB設置必要寸法に
ドア設置必要寸法は含んでいません。
ドア納まりについての詳細は必ず
鉅計図をご確認ください。

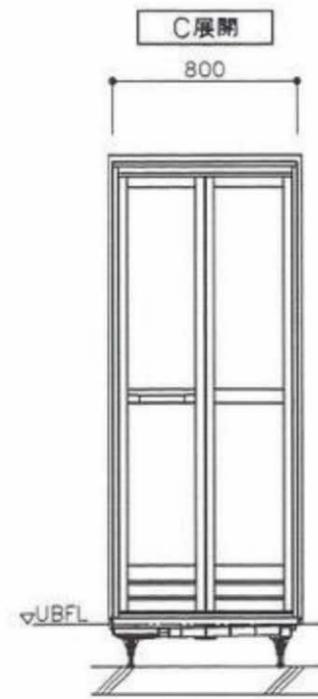

*UB挿付高さ調整範囲 187~227mm

商品(図面)は、諸般の事情により、予告なく改良、仕様変更などを行う場合があります。

TOTO	変更記録		備考	工事名	製図	縮尺	発行番号	工事番号
	△	.	現場番号: C1635989	防長苑315号室	検図	1・15 1・30	E75215	
	△	.	見積番号: SG01003(UB01004)	名称		年月日	営業担当	図面番号
	△	.		JSV0808UTW4BK	一般図	24.12.26		I-0101