別紙２

（新）山口県市町村職員共済組合事務局　ＬＡＮケーブル等敷設図

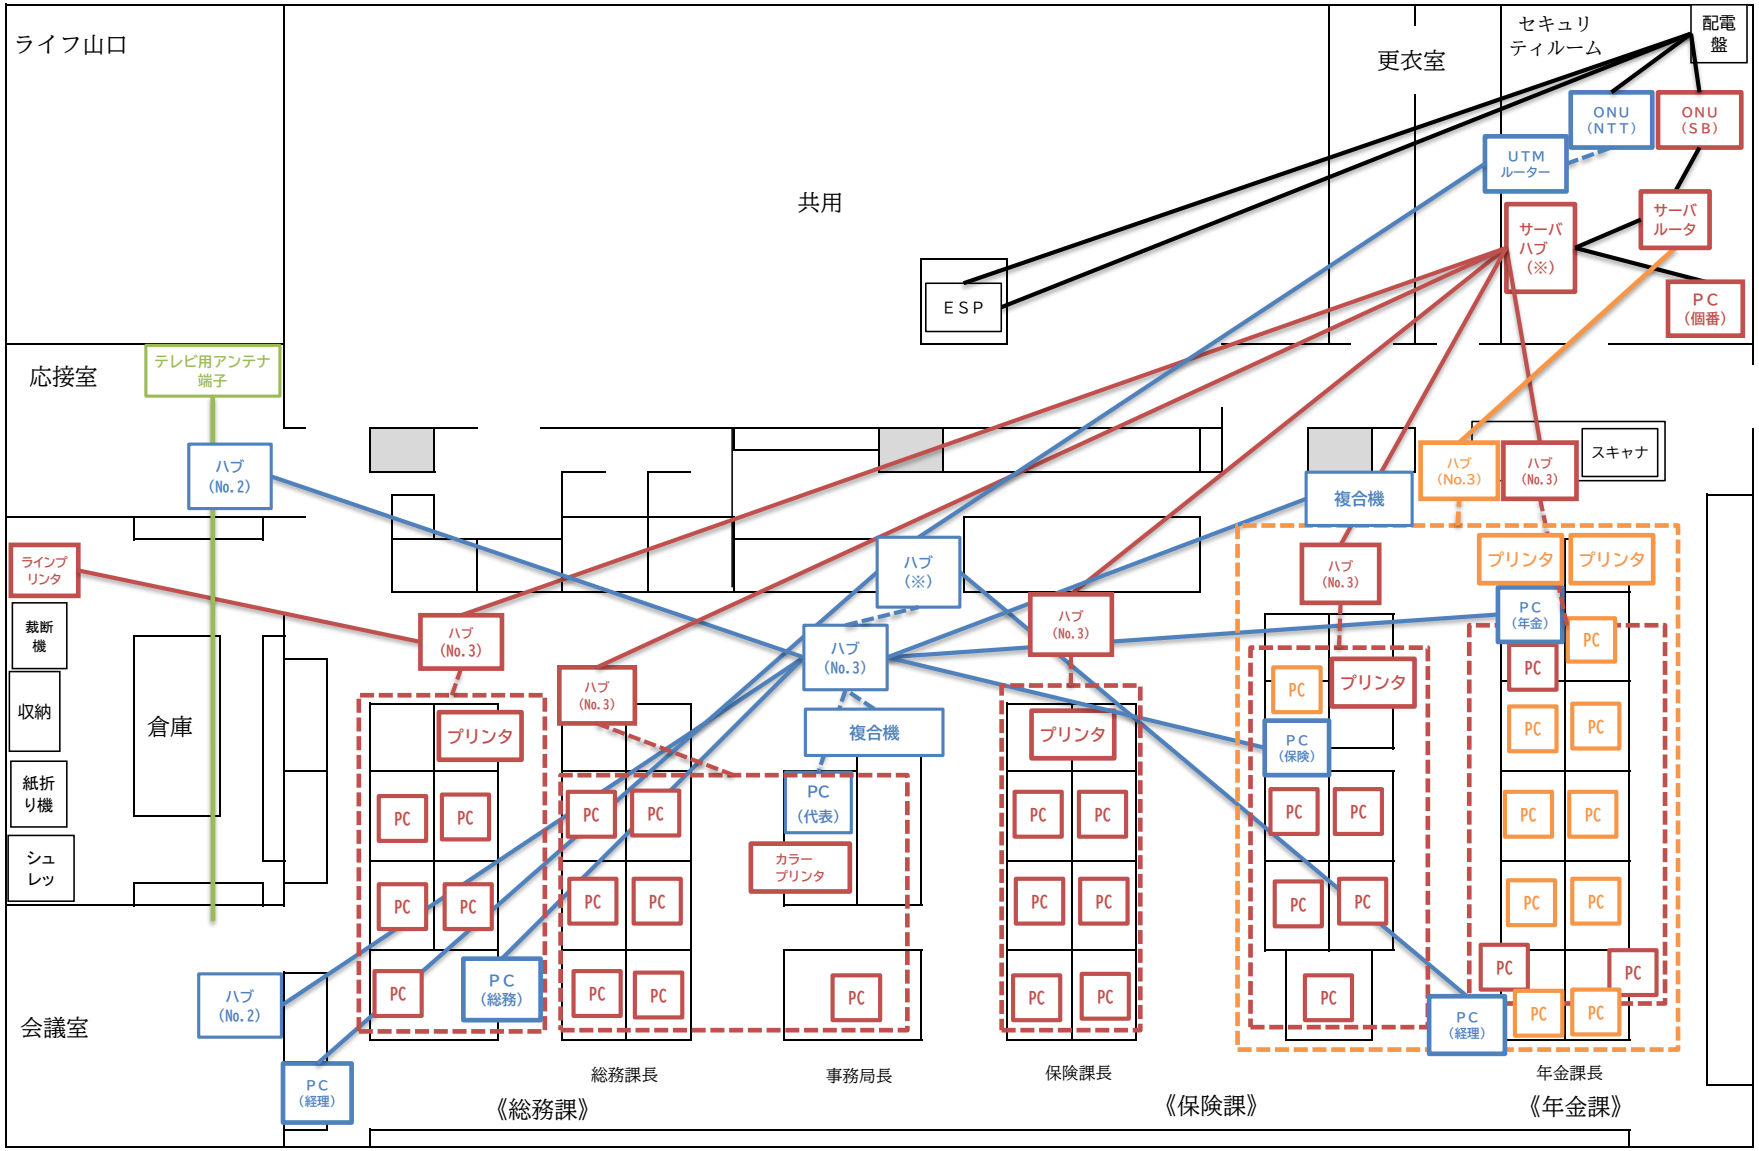
ライフ山口
共用
更衣室
セキュリティルーム
配電盤
ONU（NTT）
ONU（SB）
UTMルーター
サーバハブ（※）
サーバルータ
PC（個番）
ESP
応接室
テレビ用アンテナ端子
ハブ（No.2）
スキャナ
ハブ（No.3）
ハブ（No.3）
複合機
ラインプリンタ
裁断機
収納
紙折り機
シュレッ
倉庫
ハブ（No.3）
ハブ（※）
ハブ（No.3）
ハブ（No.3）
ハブ（No.3）
ハブ（No.3）
プリンタ
プリンタ
プリンタ
PC（年金）
PC
PC
PC