


別紙3 平面図【3階】

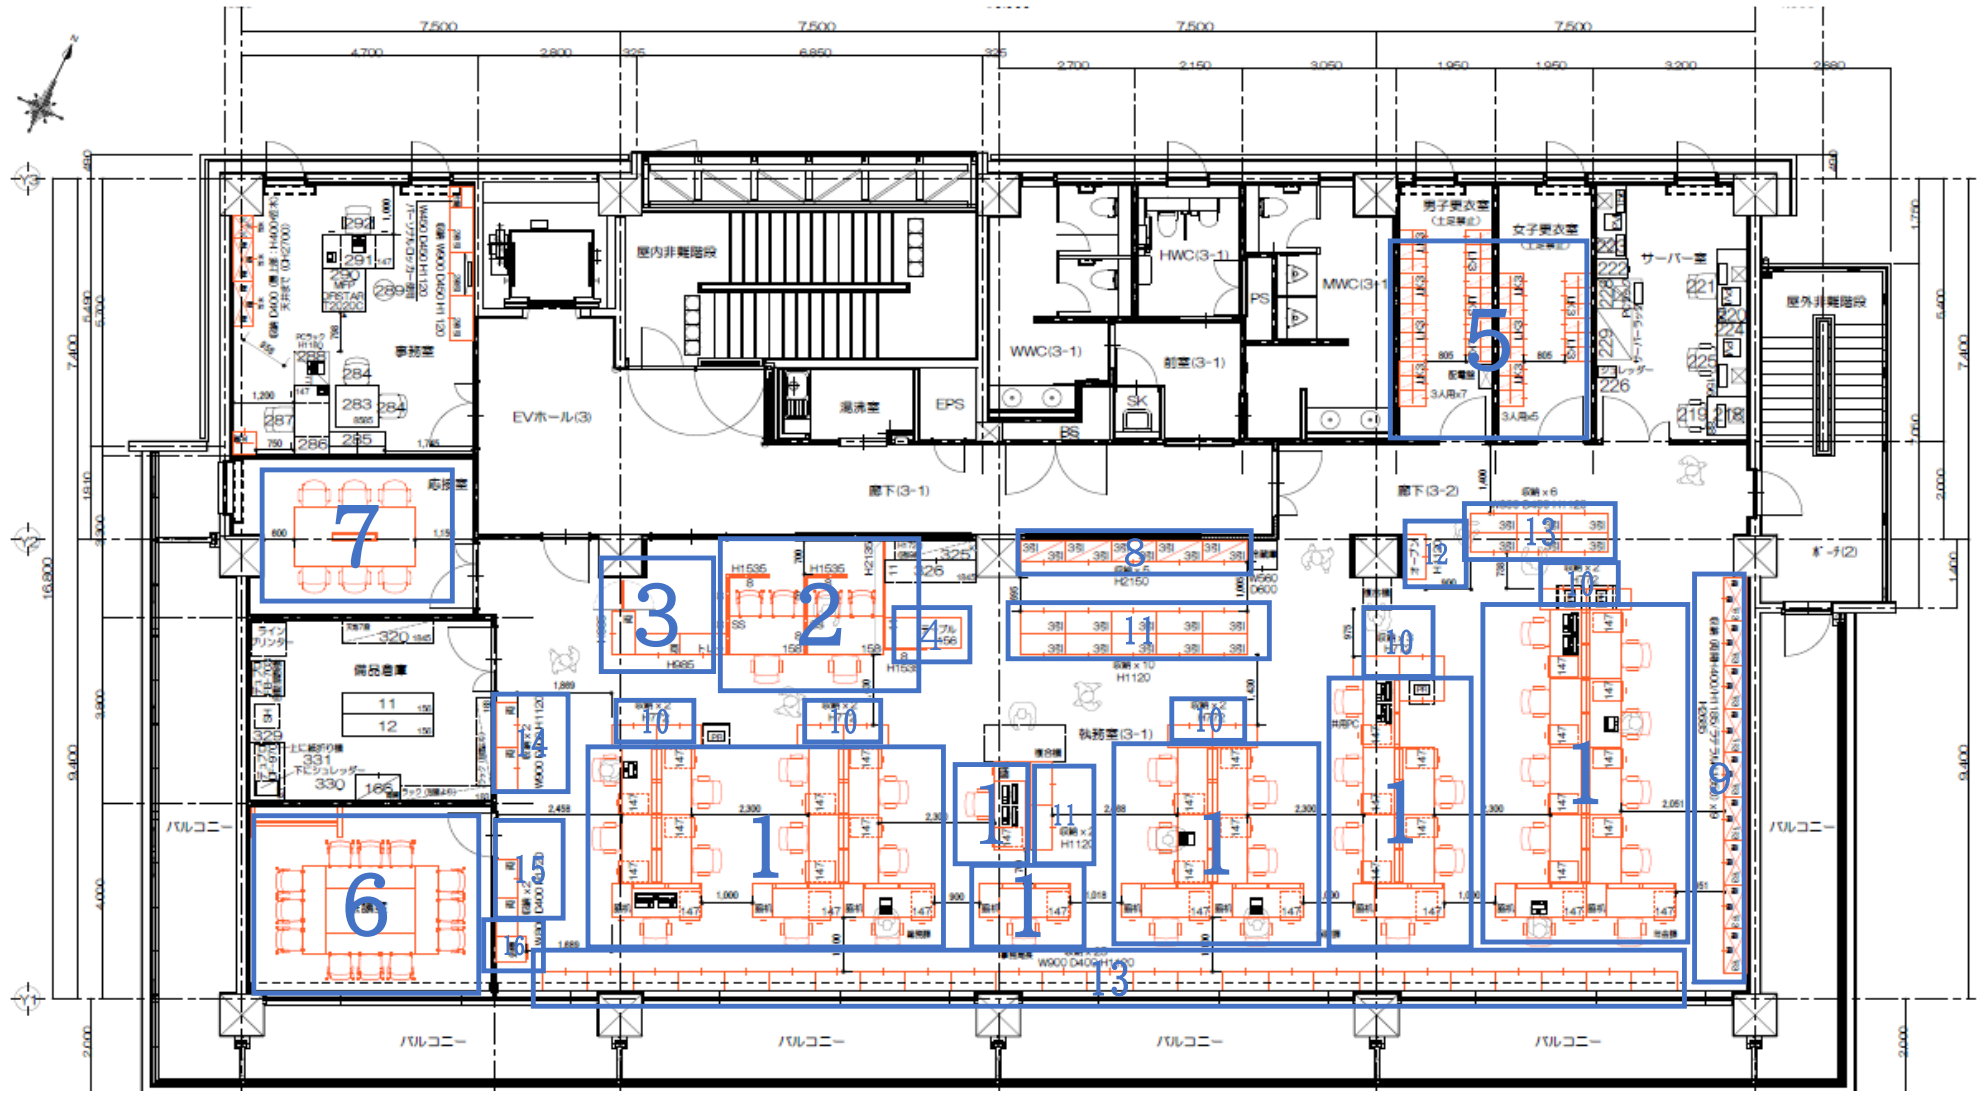

別紙 3 平面図【5階】

