
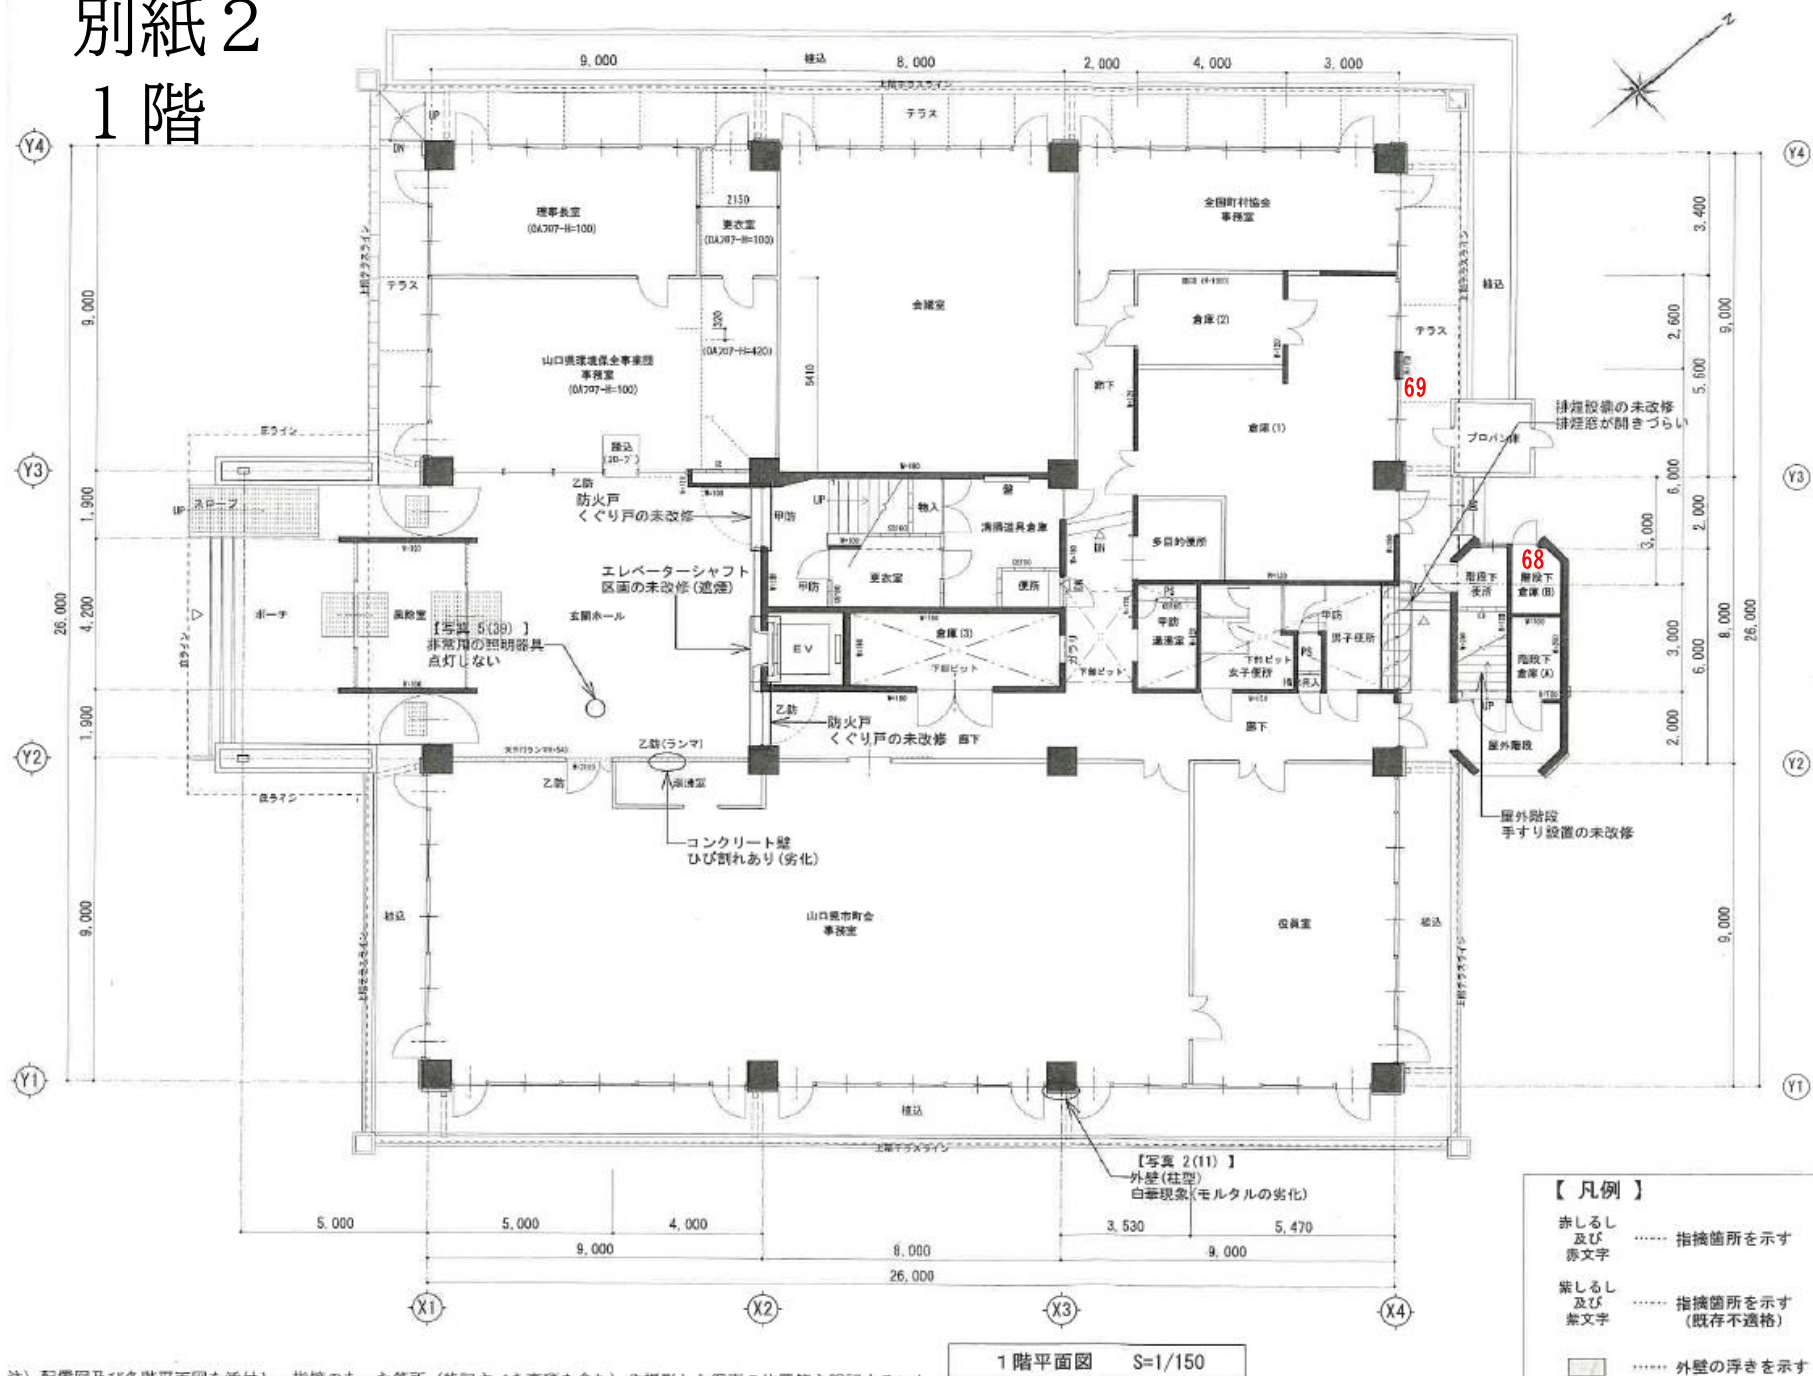



別紙 2
1 階

注) 配置図及び各階平面図を添付し、指摘のあった箇所(特記すべき事項を含む)や撮影した写真の位置等を明記すること。

1 階平面図 S=1/150

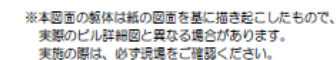

別紙2

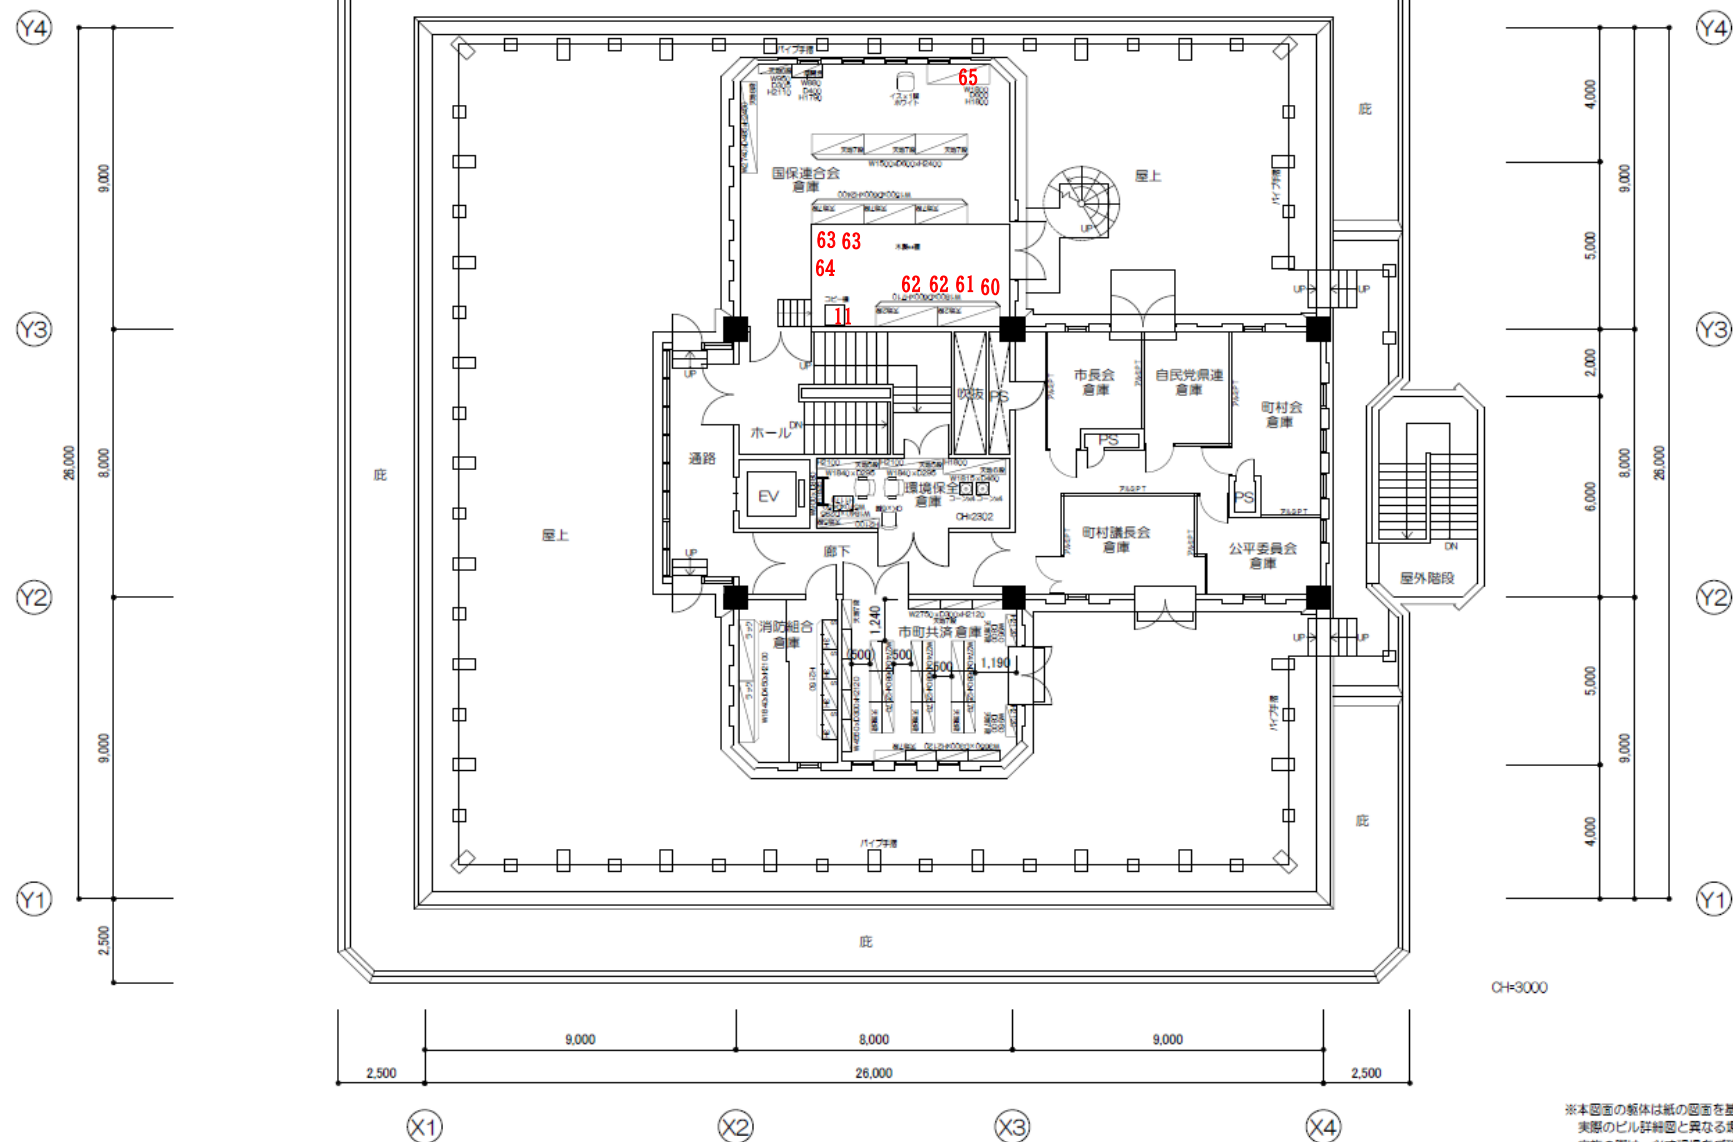

※本図面の躯体は紙の図面を基に描き起こしたもので、
実際のビル詳細図と異なる場合があります。
実施の際は、必ず現場をご確認ください。